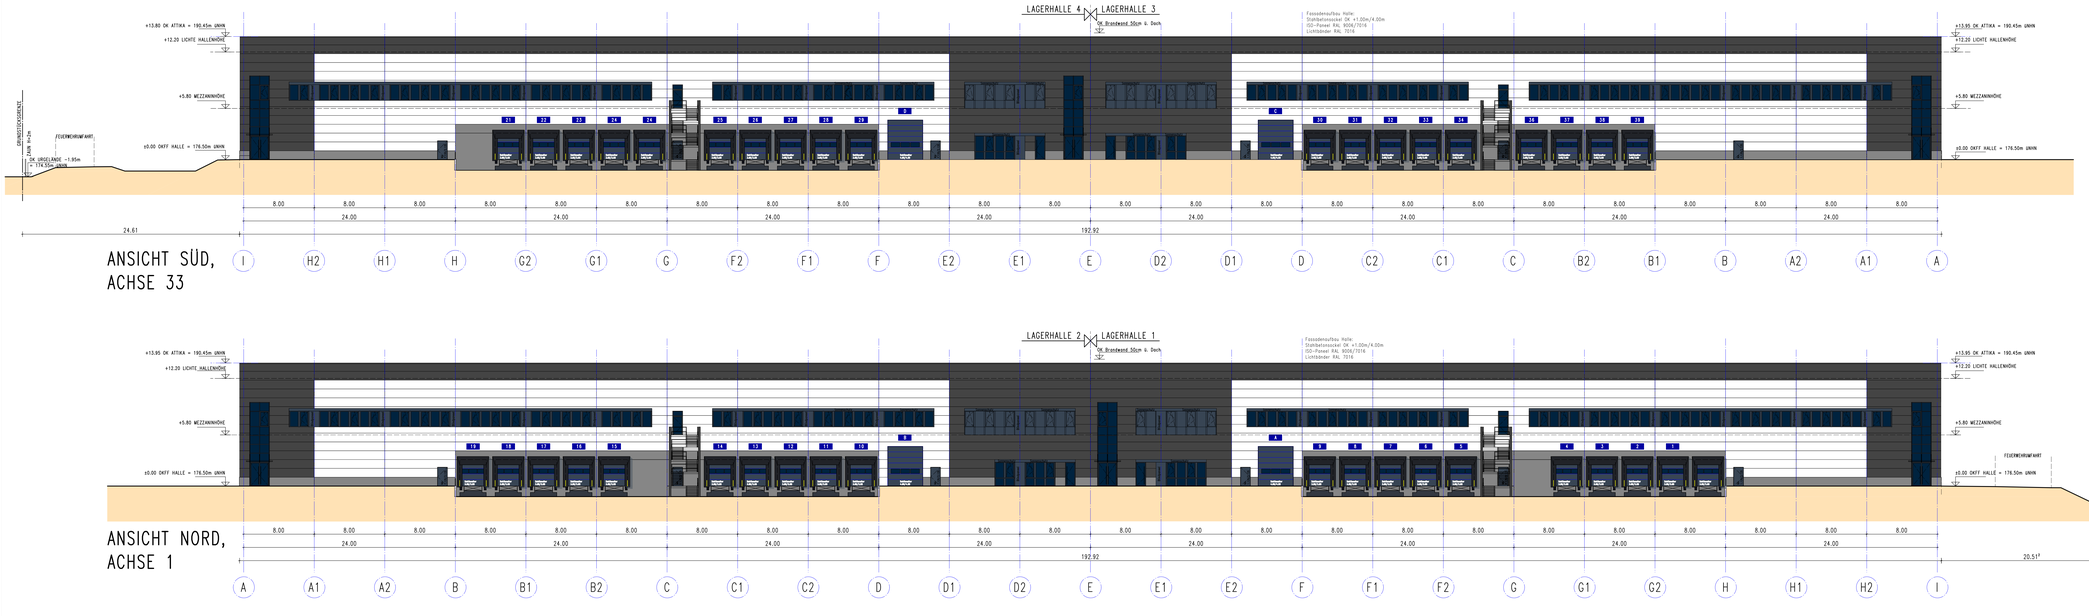

ANSICHT SÜD,
ACHSE 33

ANSICHT NORD,
ACHSE 1

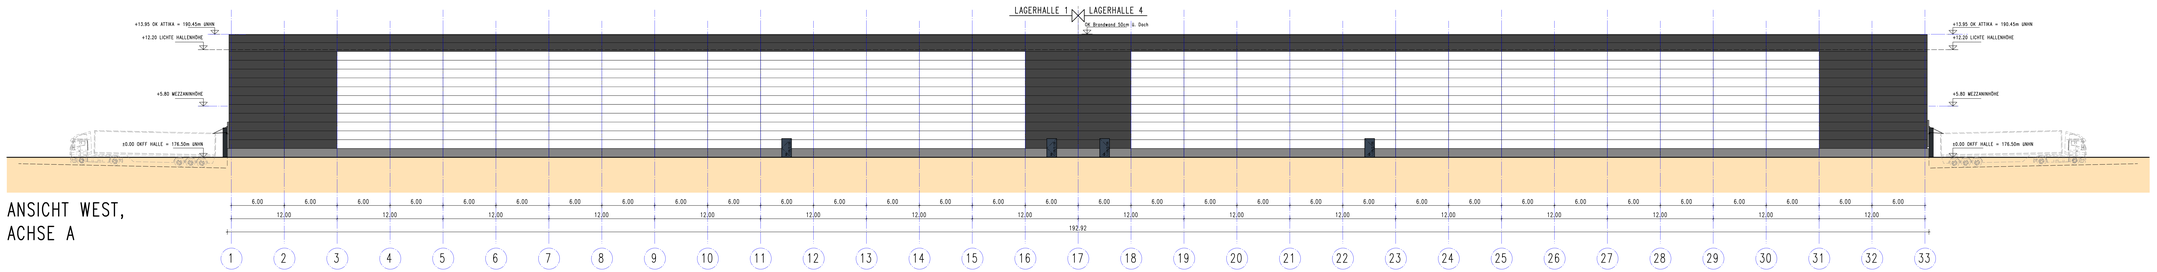

ANSICHT WEST,
ACHSE A

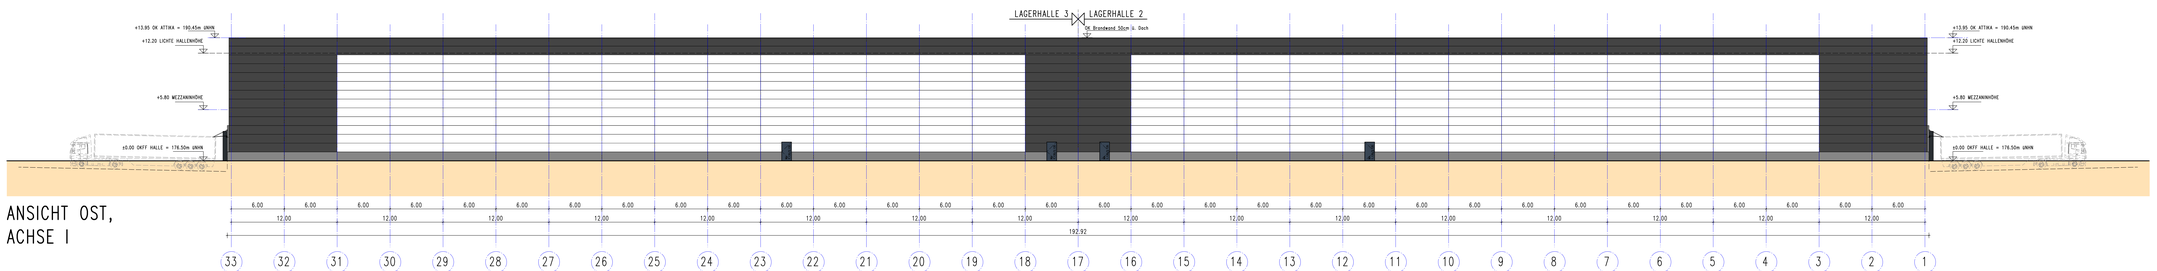

ANSICHT OST,
ACHSE I

INDEX

INDEX	DATUM	NAME	BEARB./GEPR.	KORREKTE UND ÄENDERUNGSHINWEISE
xx	xx	xx	xx	

AN OKFF = ±0.00m 176.50m üNHN

ÜBERSICHT
SURVEY

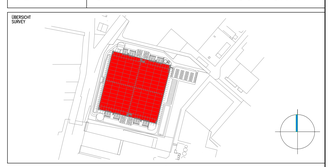

BAUHERR:

ARCHITEKT:
Paderborn, 01.07.2020

BAUANTRAG

BAUHERR: BGO Jason Propco S.à.r.l.
20, rue de la Poste
2346 Luxembourg

PLANUNG: kühling
Fürstenstraße 9, 33102 Paderborn
Telefon (05251) 540069, Telefax (05251) 540767
e-mail: e.kuehling@e-kuehling.de

PROJEKT: NEUBAU EINER LOGISTIKHALLE
Halberstädter Straße 30, 33106 Paderborn
Gemeinde: Paderborn ; Gemarkung: Paderborn
Flur: 50, Flurst.: 830, 831

INHALT: ANSICHTEN

GEZ. DRAWN	DAT.	
WK	01.07.20	
GEZ. DRAWN	DAT.	
GEPR. APPROVED	DAT.	
GEPR. CHECKED	DAT.	

BLATTGRÖSSE / SIZE: 1.350x841

xxx	PLAN-NR.	INDEX	MASS-STAB/SCALE:
	1 1 A B A N 0 1	00	1: 200
	BA. BT. KTA. PHA. EBENE BL.-NR.		

CAD-MODELL : BGO_Paderborn/bauen/1/A/AN/BO
PLOTDATEI : B_GOPB3220_11_AB_AN_01_00.pdf

GOPB_3220

Das Urheberrecht an diesen Plänen, auch deren Entwurf, bleibt beim Verfasser. Jede Weitergabe, Vervielfältigung und Verwertung bedarf seiner Genehmigung.