


5

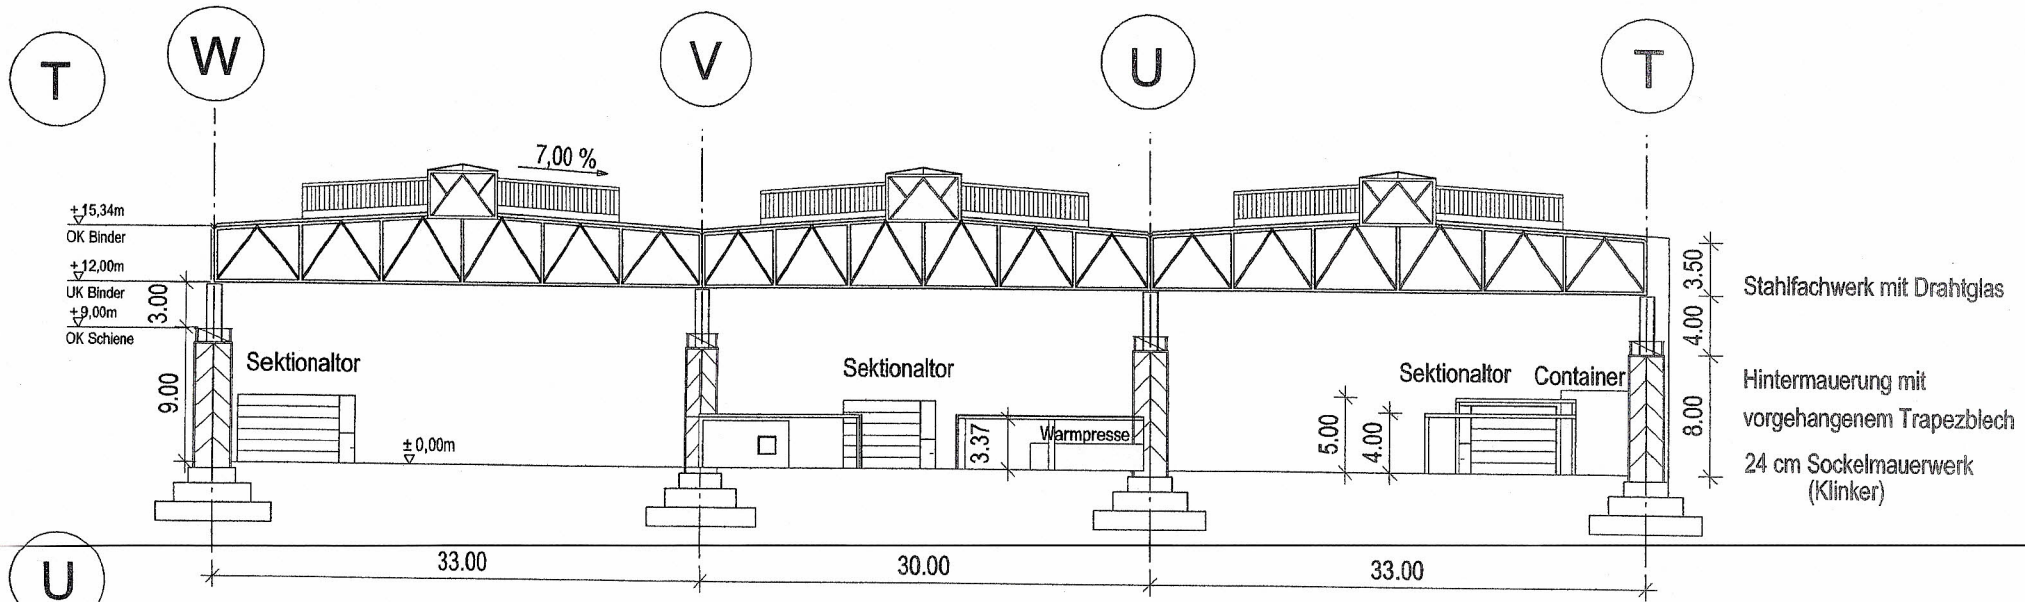

Schnitt A- A

Legende

→ 2. Rettungsweg

→ 1. Rettungsweg

PB 1 Produktionsbereich 1

PB 2 Produktionsbereich 2

⊗ Tore verstellt/ Tore zugebaut

RWA = nicht verschließbare Jalousieöffnung a 2,80 m² 0,6 (freier Querschnitt) = 1,68 m²

208 Öffnungen in 2 Hallenschiffen= 349,44 m² > erforderl.

Öffnungsfläche von 2% für den Brandbekämpfungsabschnitt von 6.300 m²=126 m²

Sektionaltor

V

W