

Flächen (überschlägig):

BGF Halle 1: ca. 1.958 m²

Sozialflächen: ca. 219 m²

972/5

Btrg

Zollamt

972/1

972/9

972/4

7
Btrg

972/6

BV: Müller
Neubau einer Halle mit Büro- und Sozialtrakt

Auf Mittelhardt 20

78652 Deißlingen
Flurstück Nr.: 972/7 & 972/8

Untergeschoss
HALLE UG EINE MIETEINHEIT
-PLANUNG-
M1: 200


BAUHERR:
Fa. Georg Müller e.K.
c/o Frau Prof. Dr. Ingrid Müller
Auf Mittelhardt 1
78652 Deißlingen
Tel. 07425 / 3373 - 0
Fax 07425 / 3373 - 25

PLANUNG:
EISELE; Architekten & Ingenieure
Albert J. Eisele Dipl. Ing.
Freier Architekt
Josefsgasse 1
78050 VS- Villingen


Tel. 07721/ 52554
Fax. 07721/ 52654

30.08.2018 AE/MB/AF mod. GM


Schema-Querschnitt Halle

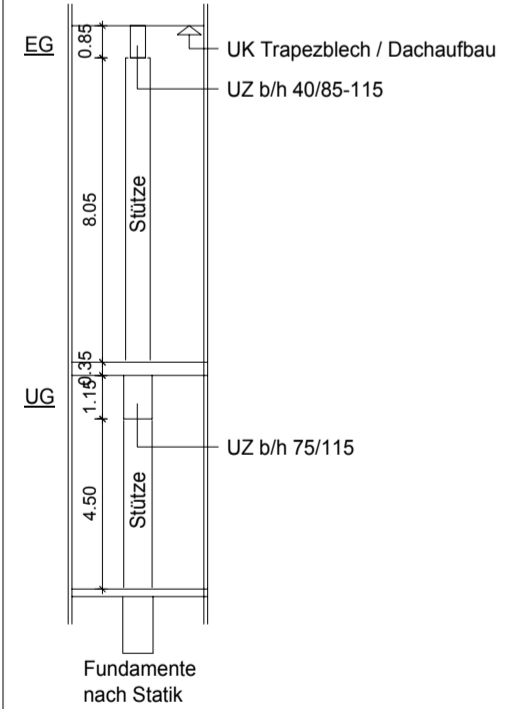

Schema-Längsschnitt Halle

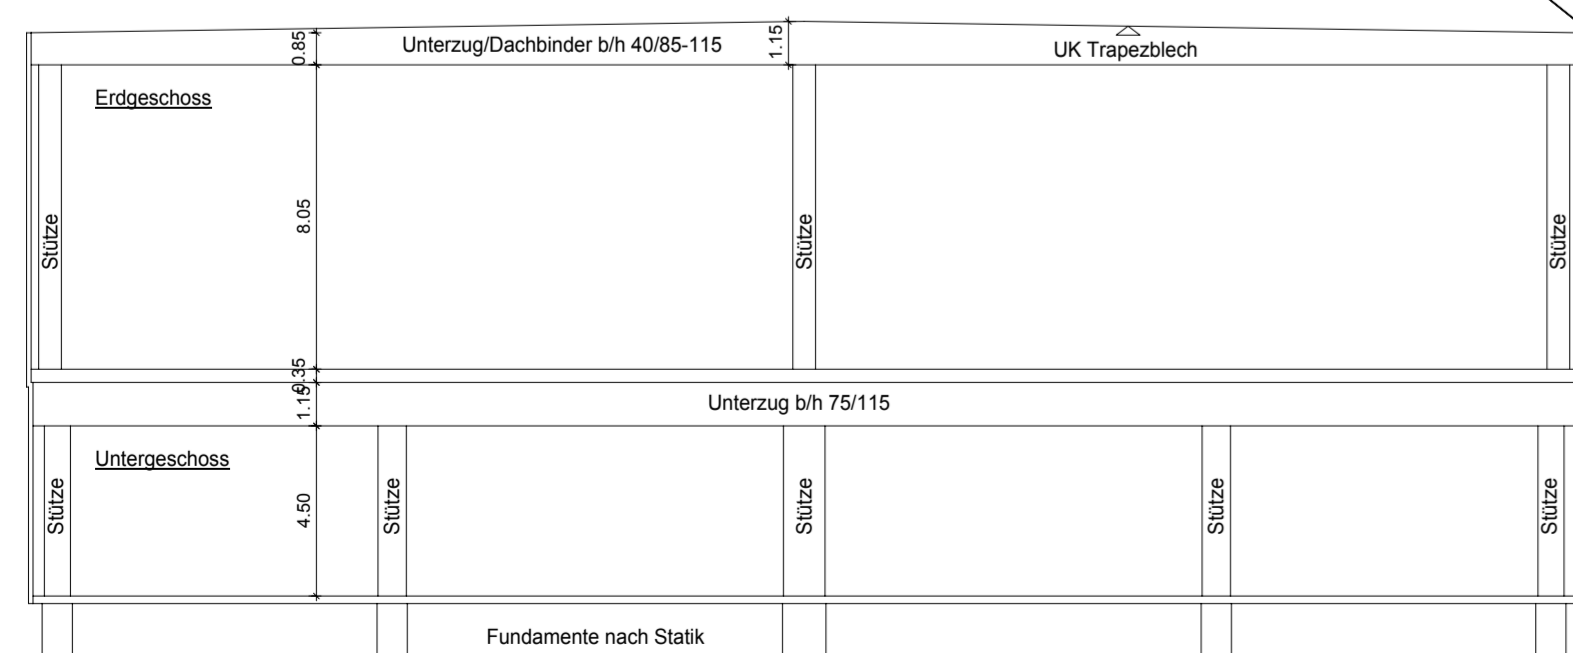

Schnitt A-A

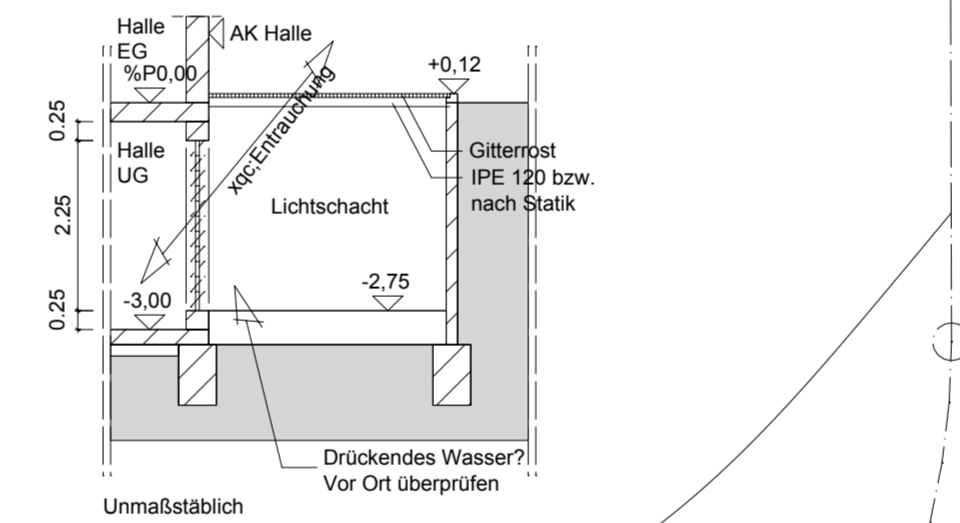

972/7

972/8

Gar

Whs 24

NECKAR

971

Vorabzug

